



LARBRE INGÉNIERIE
ENERGIE - ENVIRONNEMENT



ARS Nouvelle-Aquitaine
Délégation Départementale
de la Creuse,

- 8 AVR. 2021

COURRIER ARRIVÉ

Département de la Creuse Commune de La Villedieu

DOSSIER DE DEMANDE DE DECLARATION D'UTILITE PUBLIQUE POUR LA MISE EN PLACE DES PERIMETRES DE PROTECTION DU CAPTAGE «LES FAYES »

SIREN 487 762 673 100 011 / code APE 7112B / Capital 200 000 €
www.larbre-ingenierie.fr

Pièce n°5

ETAT PARCELLAIRE



SIEGE SOCIAL

2 avenue Pierre Mendès France
BP 1005 – 23020 Guéret Cedex 9
t. 05 55 52 33 22
f. 05 55 52 11 18
bet23@larbre-ingenierie.fr

Rédacteur : DC

Date d'émission : **Février 2021**

Indice : **01**

N° de dossier : **2019-172**


Agence Region Limousin
90 avenue de Louyat
87100 Limoges
t. 05 55 04 20 21
f. 05 55 52 11 18

Agence Region Aquitaine
108 avenue de Cronstadt
40000 Mont de Marsan
t. 05 58 03 86 52
f. 05 55 52 11 18

Agence Region Centre
36 rue Rollinat
36000 Châteauroux
t. 02 54 07 79 98
f. 05 55 52 11 18

Agence Region Auvergne
47 rue du Montais
03100 Montluçon
t. 04 70 08 07 58
f. 05 55 52 11 18

Agence Region Alsace
2 b route d'Eguisheim
68040 Ingersheim
t. 03 89 80 39 69
f. 05 55 52 11 18

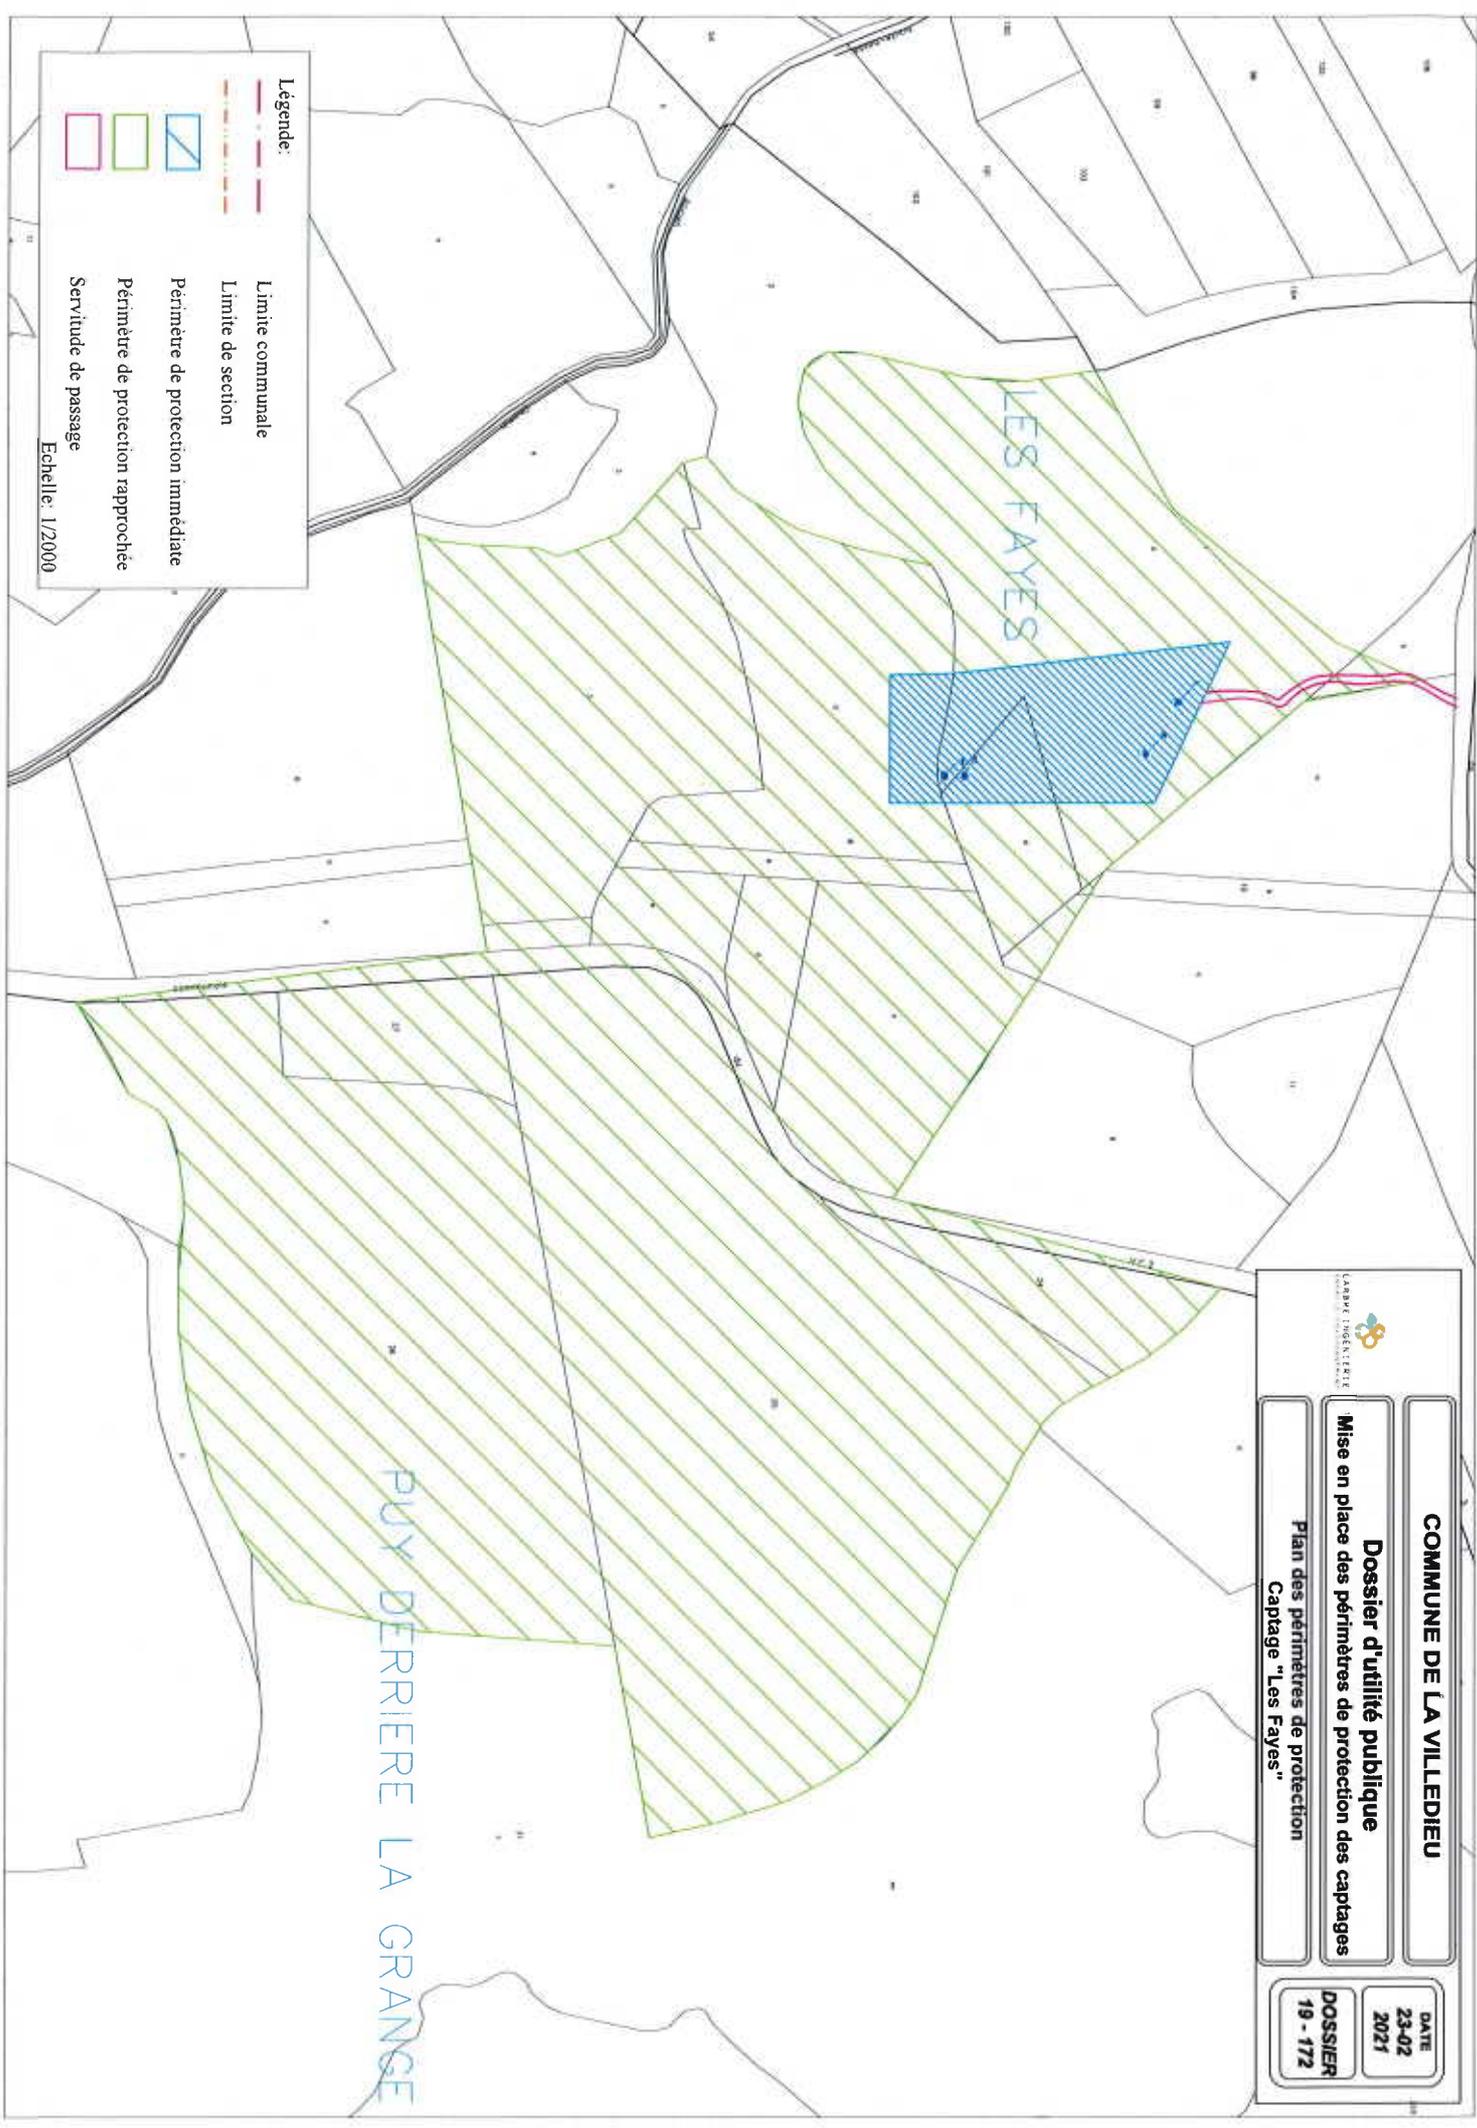

Légende:

-  Limite communale
-  Limite de section
-  Périmètre de protection immédiate
-  Périmètre de protection rapprochée
-  Servitude de passage

Echelle: 1/2000



COMMUNE DE LA VILLEDIEU	
Dossier d'utilité publique	
Mise en place des périmètres de protection des captages	
Plan des périmètres de protection Captage "Les Fayes"	
DATE 23-02 2021	DOSSIER 19 - 172

**ETAT PARCELLAIRE
DES PERIMETRES DE PROTECTION
DU CAPTAGE LES FAYES**

Périmètre de protection immédiate			captage de "LES FAYES"		Surface totale: 6504 m ²		
NOM - ADRESSE	Date et Lieu de naissance	QUALITE	N° PARCELLE	NATURE classe	SURFACE TOTALE	SURFACE CONCERNEE	
Mme CHASTAGNER Martine 2 rue Saint Affre 87000 Limoges	07/10/1960 à USSEL	propriétaire	AH 1	PA (pâturage) BT (Taillis simples)	36897	4403	
Mme CHASTAGNER Martine 2 rue Saint Affre 87000 Limoges	07/10/1960 à USSEL	propriétaire	AH 8	BT (Taillis simples) L (Landes) BR (futaies résineuse) Bois coupé transformé en terre agricole	24901	1111	
Mme LASSIALALLE Anne Marie épouse CAMUS Jean Appartement 711 21 Quai André Citroën 75015 Paris	22/10/1939 à LA VILLEDIEU (23)	propriétaire	AH 10	BF (futaies feuillues) BR (futaies résineuse) L (Landes) PA (pâturage) Bois coupé transformé en terre agricole	17996	990	

Périmètre de protection rapprochée			captage de "LES FAYES"		Surface totale: 143 539 m ²		
NOM - ADRESSE	Date et Lieu de naissance	QUALITE	N° PARCELLE	NATURE classe	SURFACE TOTALE	SURFACE CONCERNEE	
Mme CHASTAGNER Martine 2 rue Saint Affre 87000 Limoges	07/10/1960 à USSEL	propriétaire	AH 1	PA (pâturage) BT (Taillis simples)	36897	17085	
Mme CHASTAGNER Martine 2 rue Saint Affre 87000 Limoges	07/10/1960 à USSEL	propriétaire	AH 7	T (Terre)	15237	15237	
Mme CHASTAGNER Martine 2 rue Saint Affre 87000 Limoges	07/10/1960 à USSEL	propriétaire	AH 8	BT (Taillis simples) L (Landes) BR (futaies résineuse) Bois coupé transformé en terre agricole	24901	23911	
Mme LASSIALALLE Anne Marie épouse CAMUS Jean Appartement 711 21 Quai André Citroën 75015 Paris	22/10/1939 à LA VILLEDIEU (23)	propriétaire	AH 10	BF (futaies feuillues) BR (futaies résineuse) L (Landes) PA (pâturage) Bois coupé transformé en terre agricole	17996	2437	
Mme CHASTAGNER Martine 2 rue Saint Affre 87000 Limoges	07/10/1960 à USSEL	propriétaire	AH 24	BT (Taillis simples)	3396	3396	
Mme LASSIALALLE Anne Marie épouse CAMUS Jean Appartement 711 21 Quai André Citroën 75015 Paris	22/10/1939 à LA VILLEDIEU (23)	propriétaire	AH 25	BR (futaies résineuse) B (Bois) Bois coupé transformé en terre agricole	42362	42362	
Mme LASSIALALLE Anne Marie épouse CAMUS Jean Appartement 711 21 Quai André Citroën 75015 Paris	22/10/1939 à LA VILLEDIEU (23)	propriétaire	AH 26	T (Terre)	32251	32251	
Mme LASSIALALLE Anne Marie épouse CAMUS Jean Appartement 711 21 Quai André Citroën 75015 Paris	22/10/1939 à LA VILLEDIEU (23)	propriétaire	AH 27	BF (futaies feuillues)	3437	3437	
MAIRIE DE LA VILLEDIEU Le bourg 23340 LA VILLEDIEU		domaine public	Route n°2	route goudronnée		3544	

Servitude de Passage			captage de "LES FAYES"		SURFACE CONCERNEE		
NOM - ADRESSE	Date et Lieu de naissance	QUALITE	N° PARCELLE	NATURE classe	SURFACE CONCERNEE		
Mme CHASTAGNER Martine 2 rue Saint Affre 87000 Limoges	07/10/1960 à USSEL	propriétaire	AH 1	PA (pâturage) BT (Taillis simples)	Bande d'accès : Longueur 85 mètres Largeur : 5 mètres revêtement : empierrement		
Mme LASSIALALLE Anne Marie épouse CAMUS Jean Appartement 711 21 Quai André Citroën 75015 Paris	22/10/1939 à LA VILLEDIEU (23)	domaine public	AH 10	BF (futaies feuillues) BR (futaies résineuse) L (Landes) PA (pâturage) Bois coupé transformé en terre agricole	Bande d'accès : Longueur 85 mètres Largeur : 5 mètres revêtement : empierrement		